


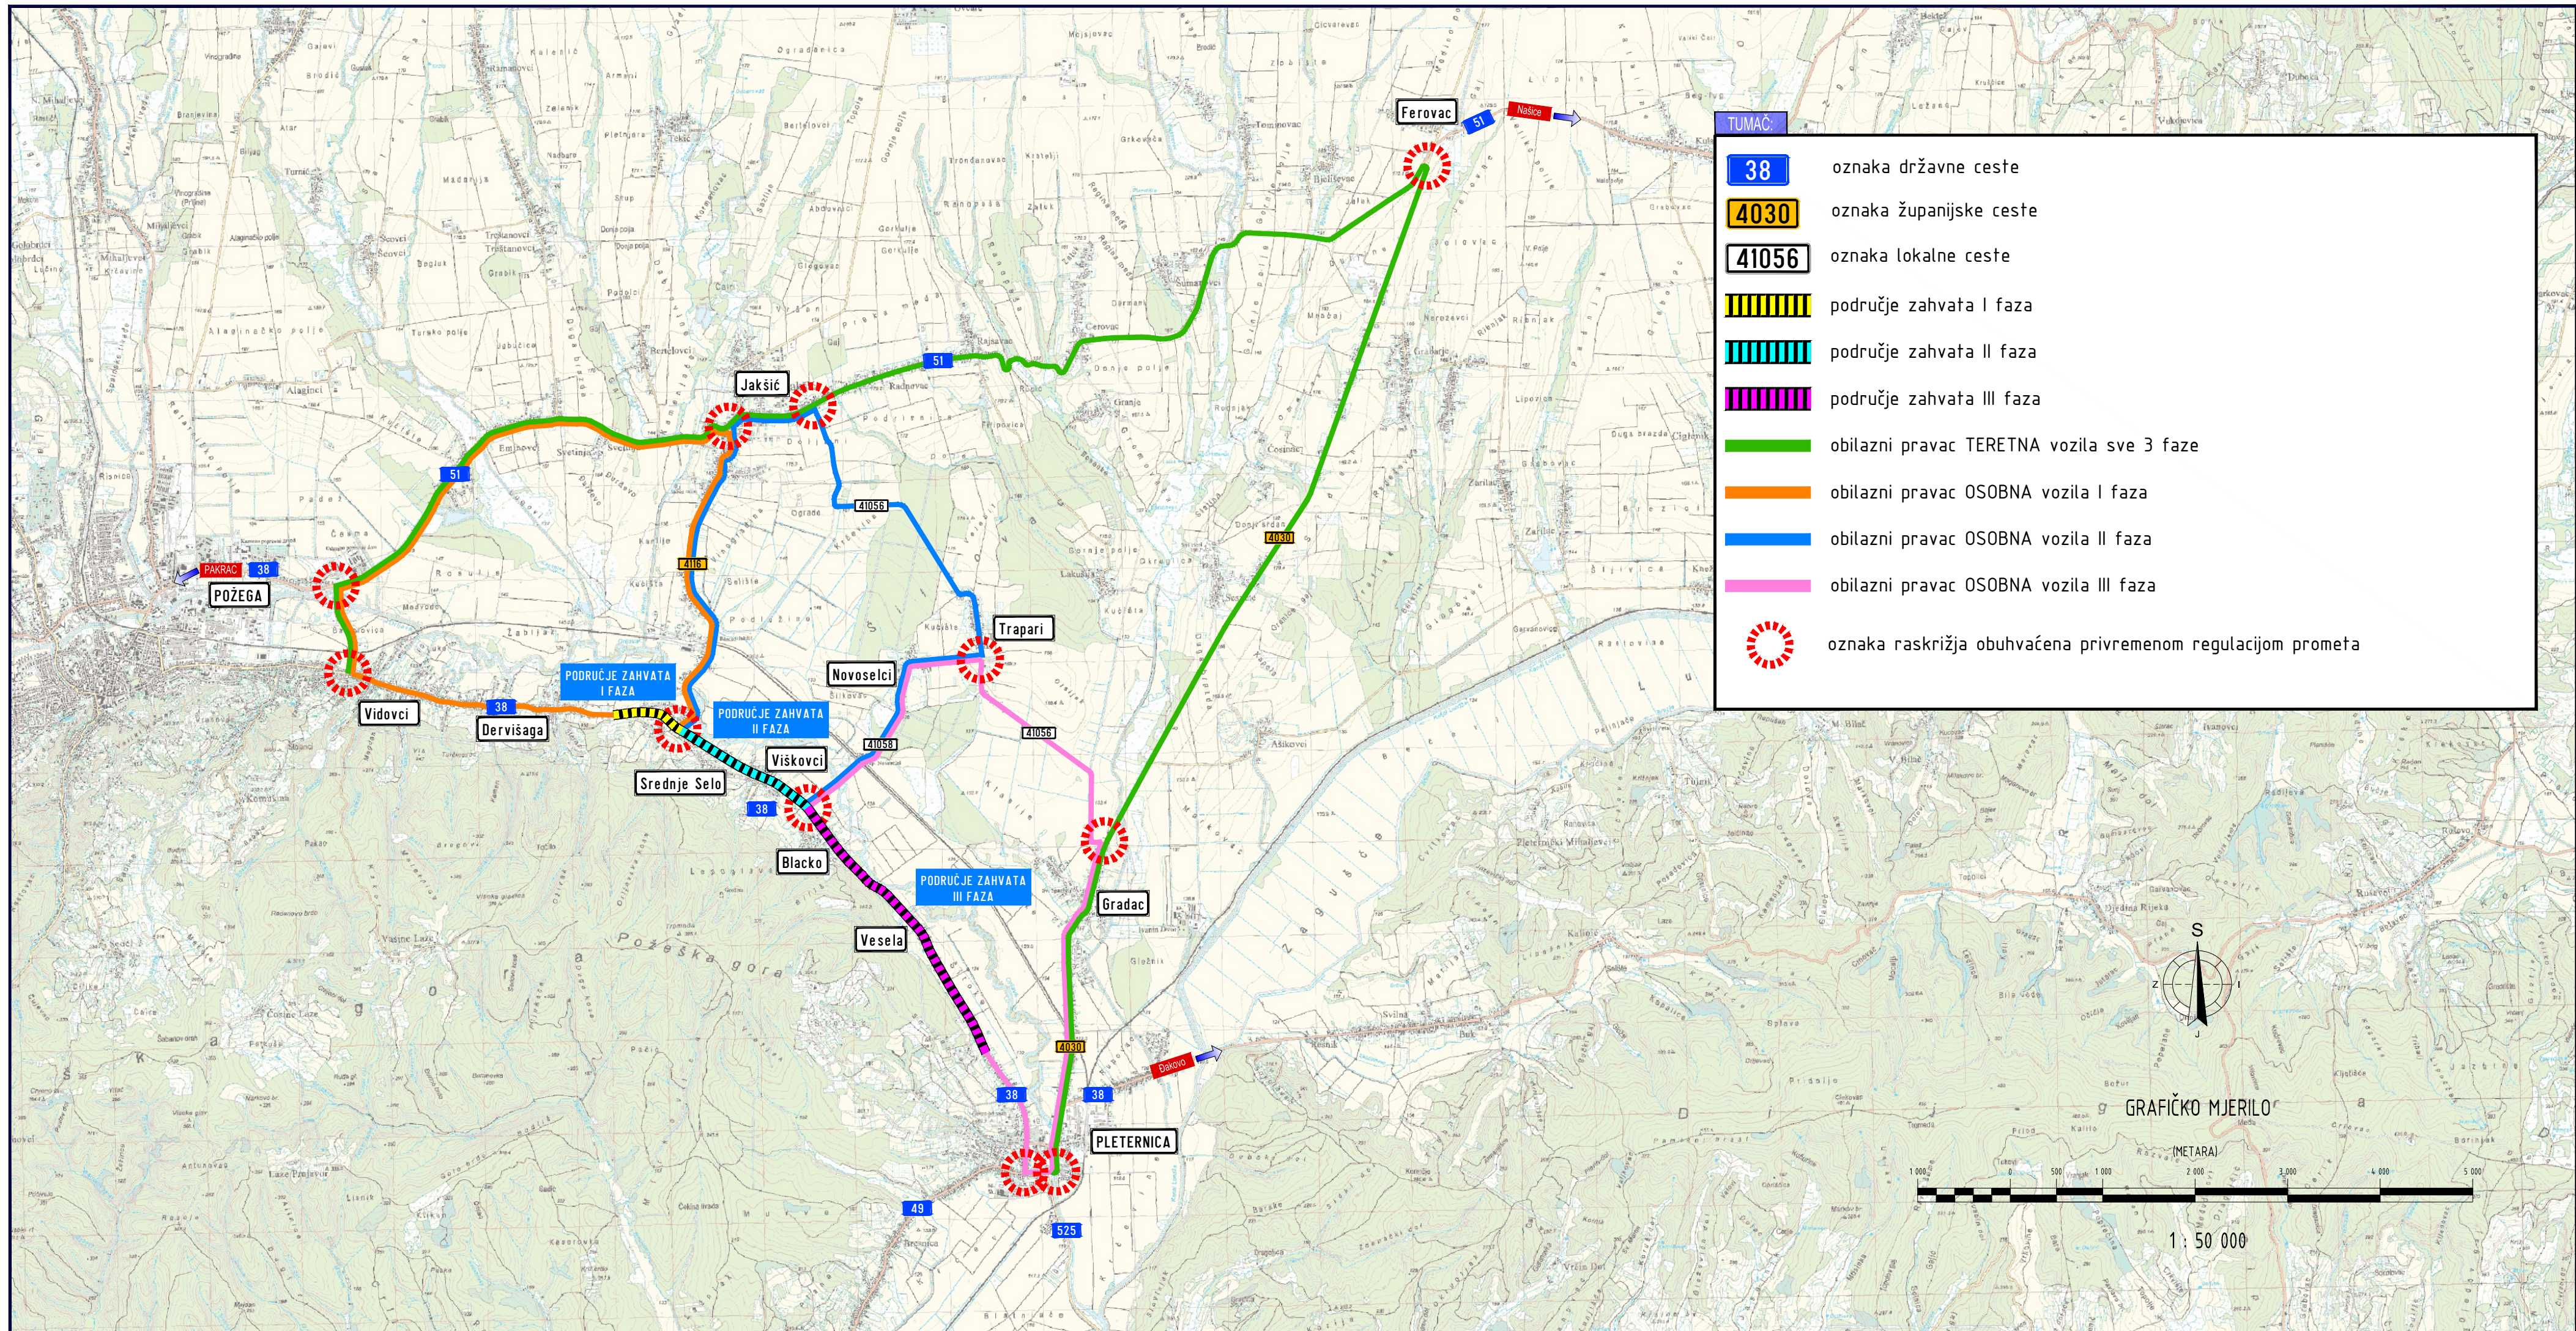

 Rencon d.o.o. za projektiranje i nadzor u građevinarstvu; Ribarska 1, 31000 Osijek		Investitor:  STRABAG STRABAG d.o.o. Ulica Petra Hektorovića 2, 10 000 Zagreb	
Projektant: Matija Ostanek, mag.ing.traff.  Suradnici: Mislav Balković, mag.ing.traff.  Alan Cvijanović, ing.grad.  Naziv nacrta: PREGLEDNA SITUACIJA		Građevina: PRIVREMENA REGULACIJA PROMETA ZA POTREBE IZVOĐENJA RADOVA: „REKONSTRUKCIJA DRŽAVNE CESTE DC38, DIONICA KUZMICA-VESELA“ Razina obrade: PROMETNI ELABORAT	
Zajednička oznaka projekta:		Broj projekta: 32/2025	Oznaka mape:
Datum: lipanj 2025.		Mjerilo: 1:1000	Broj nacrta: 0501